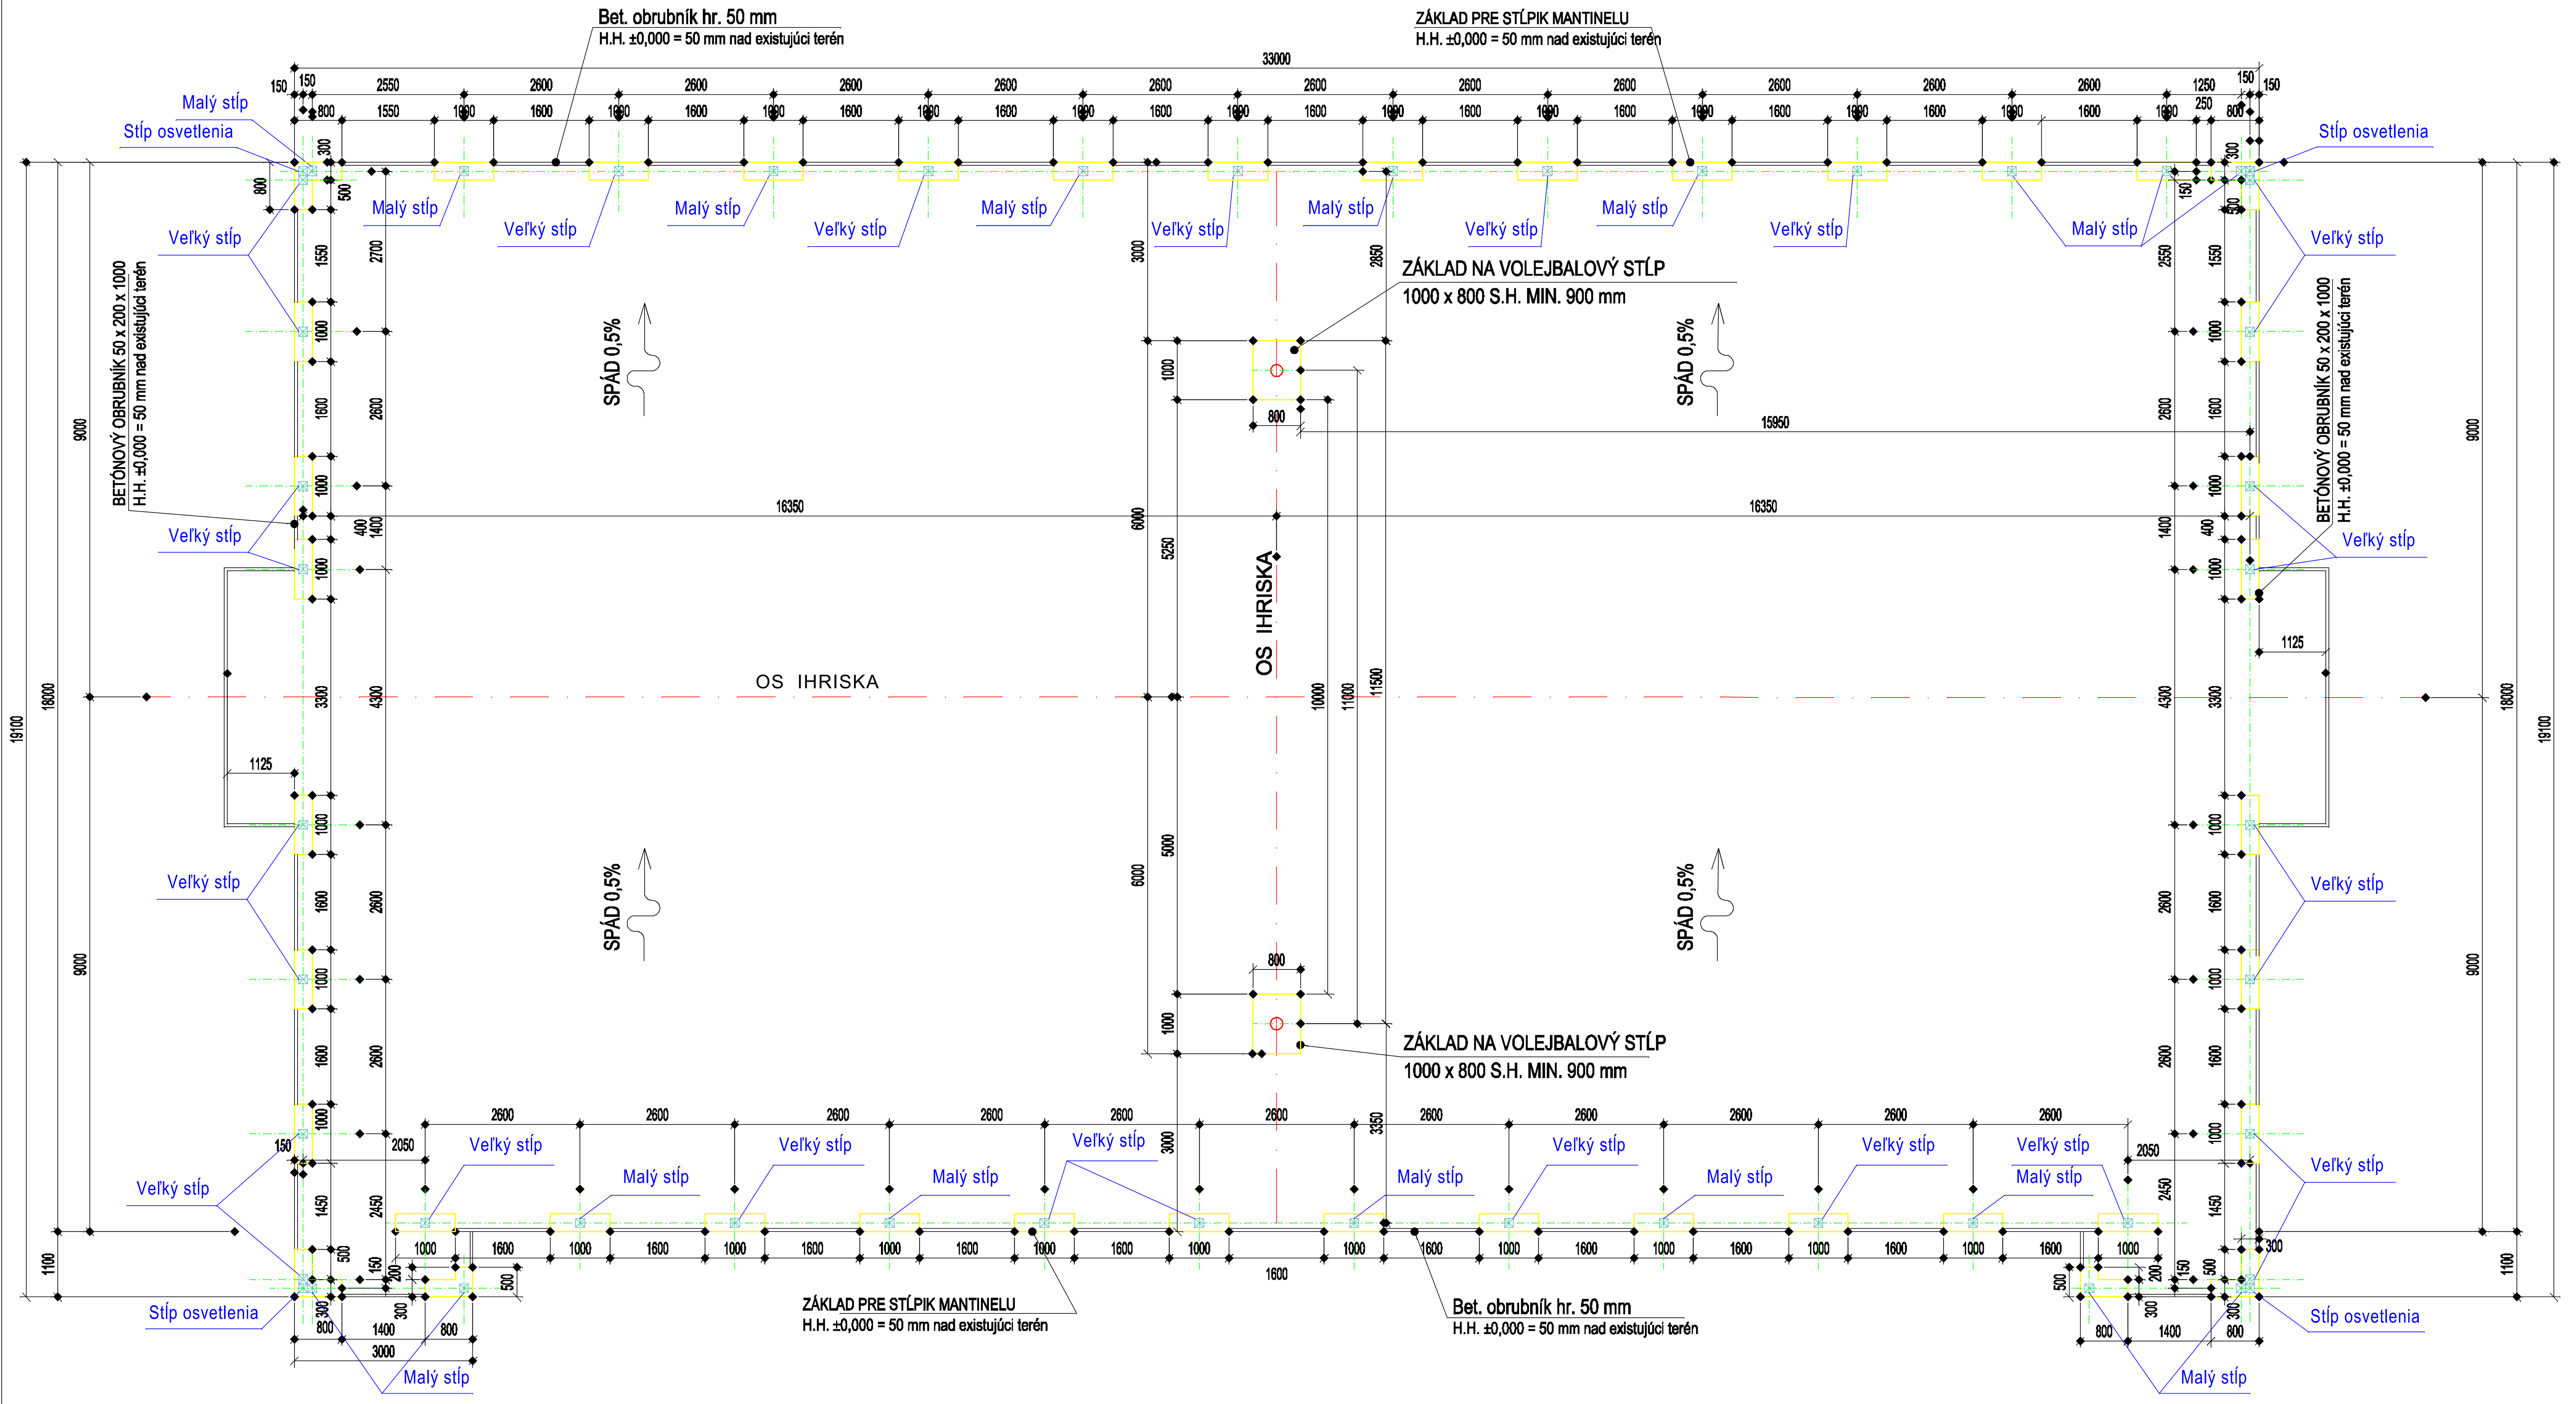

POZNÁMKA:

- H. H. ZÁKLADOVEJ PäTKY = ± 0,000 = 50 mm VYŠŠIE OD EXISTUJÚCEHO TERÉNU, S. H. MIN. DO NEZÁMRZNEJ HĹBKY
- DO STREDOVÝCH ZÁKLADOV NA VOLEJBALOVÉ
  - osadiť dodané AL vložky alebo vynechať otvory Ø 200 mm dl. 500 mm
- DODRŽAŤ OSOVÉ ROZMERY KOTVIACÍCH PLATNÍ PODĽA VÝKRESU !!!
- V ROHOCH SÚ ZTROJENÉ KOTEVNÉ PLATNE

TR. BETÓNU : C16/20 (B15)
OCEL : 10505 (R)

Názov stavby Miesto	Viacúčelové ihrisko 18 x 33 m VZOROVÝ PROJEKT		
Stupeň			
Investor stavby			
Hlavný inžinier projektu			
Zodpovedný projektant		Dátum	
Vypracoval		Mierka	1 : 100
Profesia	Architektonicko - stavebné riešenie	Formát	4 A4
Obsah	Pôdorys základov	Výkres D	04

TLA˘%Ø 1 : 100 A2

- ZÁKLADOVÁ PäTKA 1000 mm - 8 ks DEBNIACE TVAROVKY hr. 300 mm
  - počet pätiek: ŠTANDARD 1000 mm = 36 ks - 288 ks DT300; ROHOVÉ 6 ks - 64 ks DT300
  - armovať Ø 8 mm dl.1000 mm - 10 ks - 0,395 kg/bm = 3,95 kg (vodorovne a zvislo) a zaliať betónom
  - počet pätiek = 42 ks - 3,95kg/ks x 42 = 165,90 kg

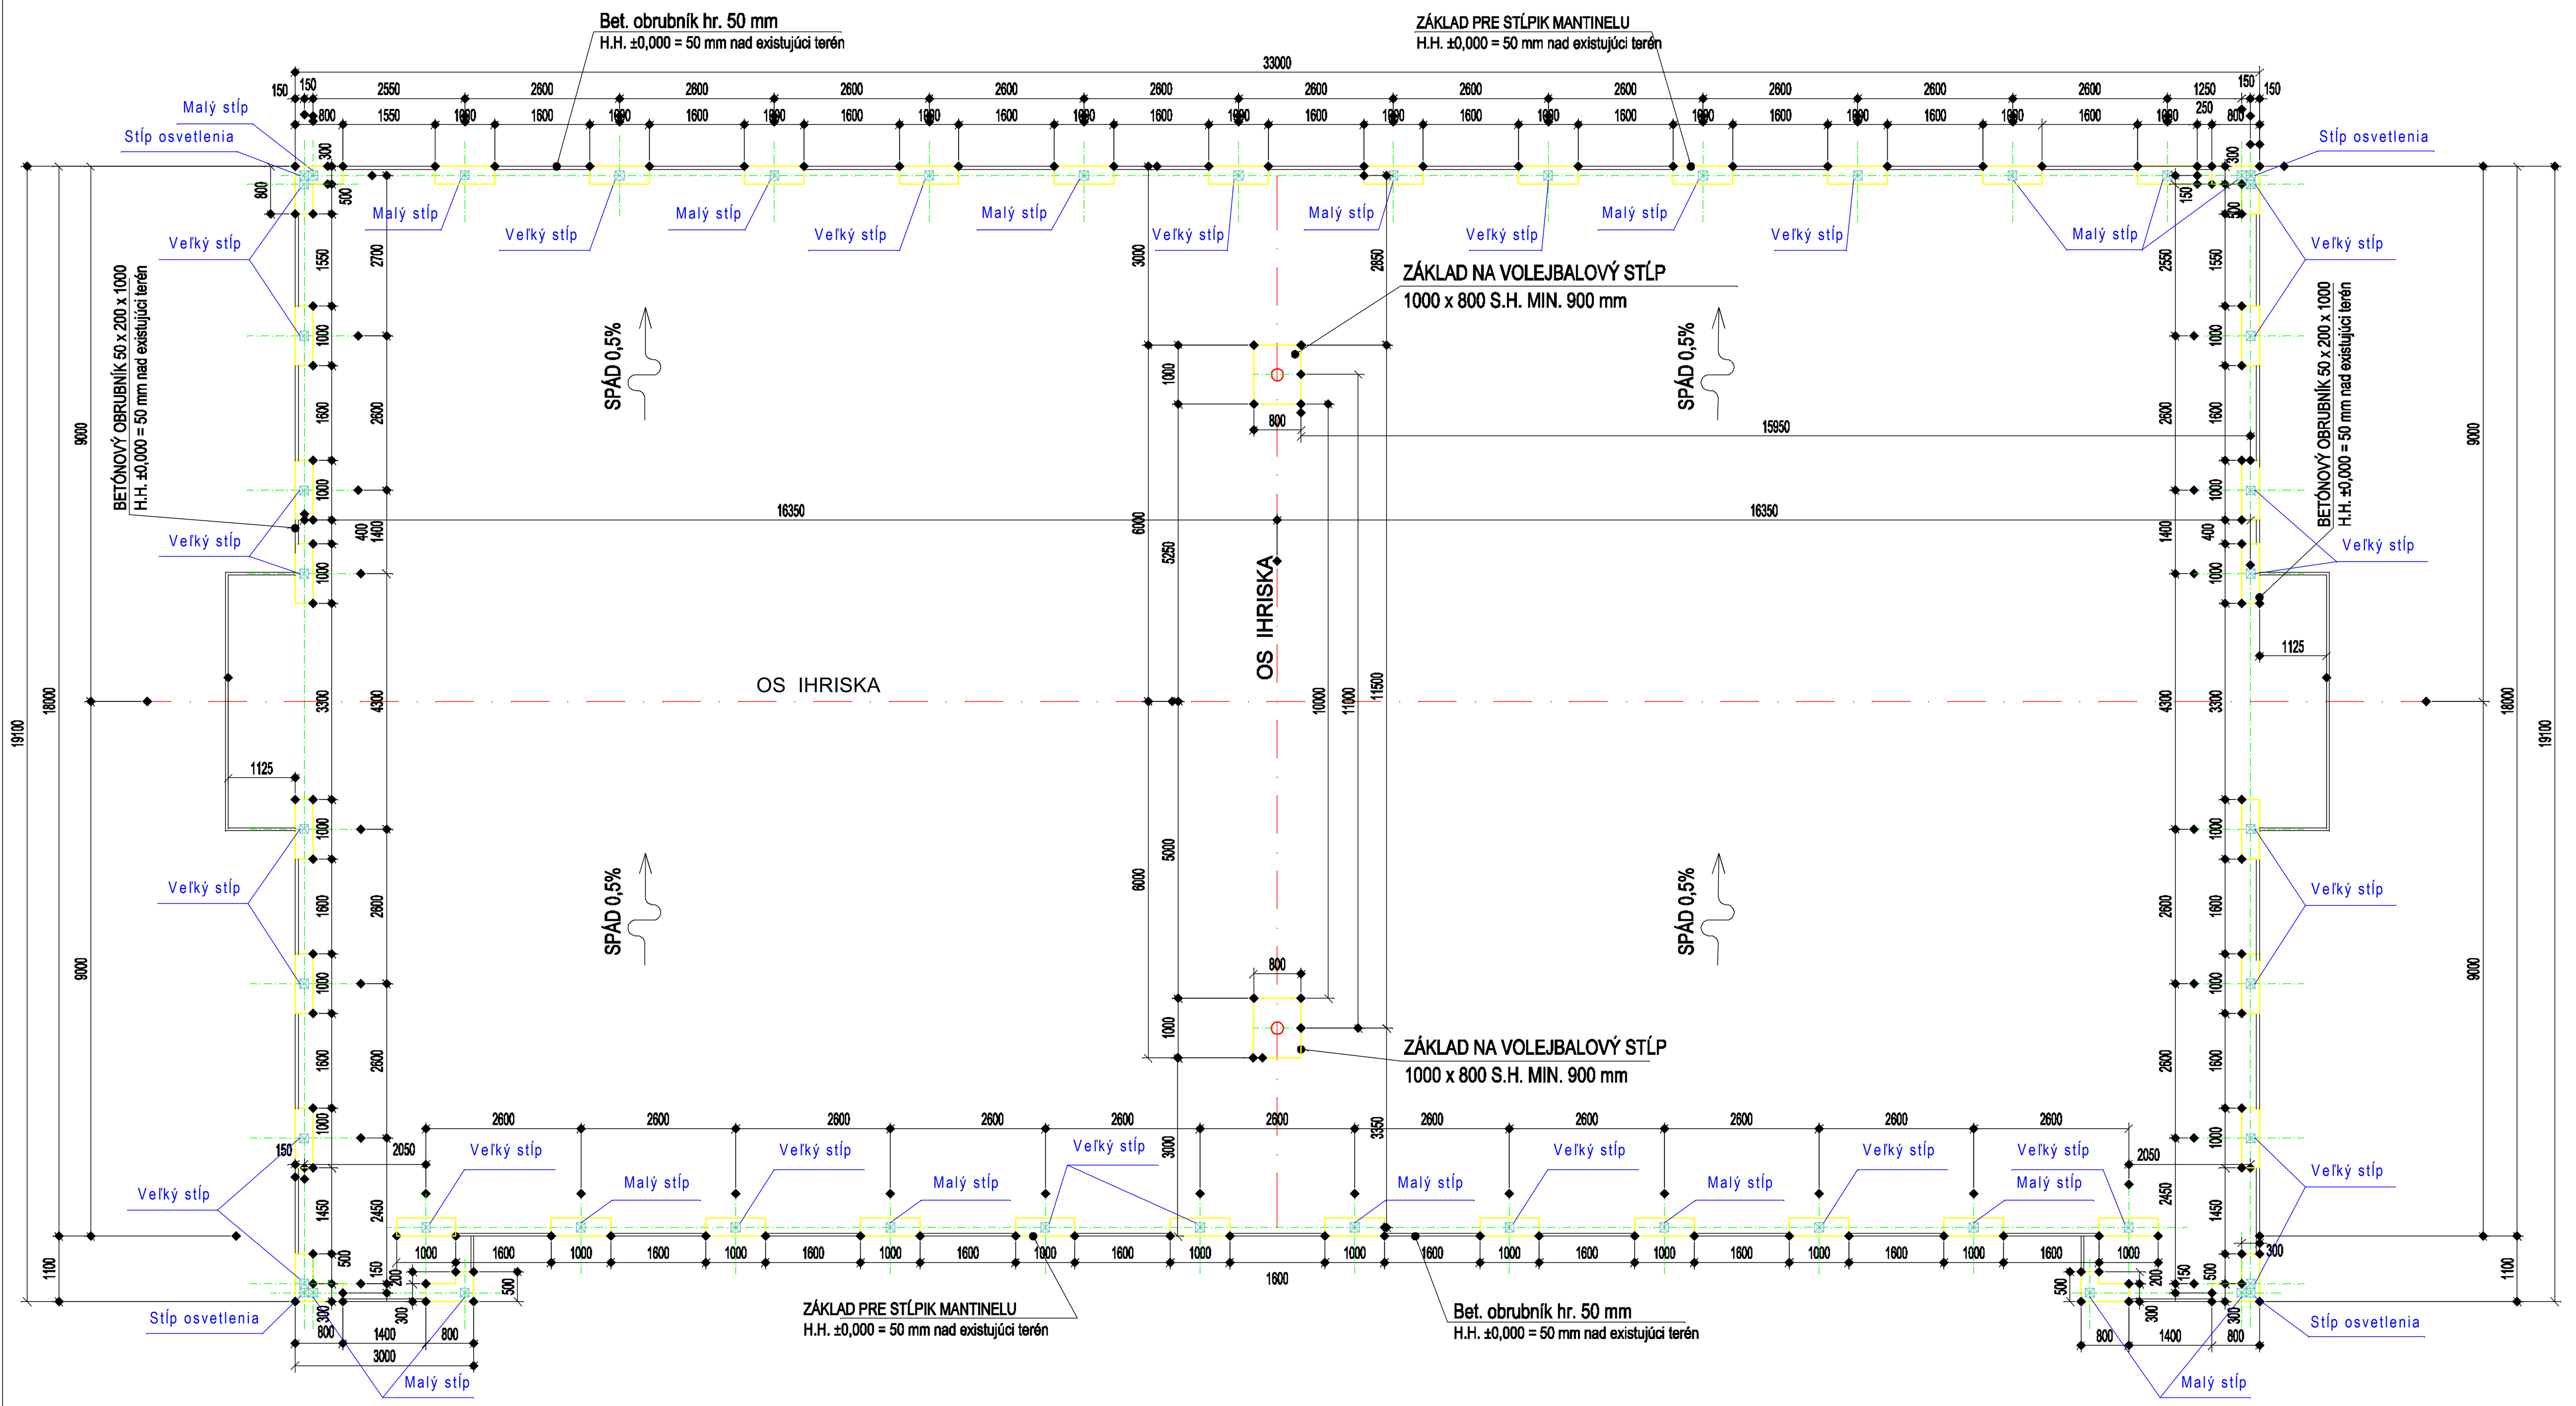

POZNÁMKA:

- H. H. ZÁKLADOVEJ PäTKY = ± 0,000 = 50 mm VYŠŠIE OD EXISTUJÚCEHO TERÉNU, S. H. MIN. DO NEZÁMRZNEJ HĹBKY
- DO STREDOVÝCH ZÁKLADOV NA VOLEJBALOVÉ
  - osadiť dodané AL vložky alebo vynechať otvory Ø 200 mm dl. 500 mm
- DODRŽAŤ OSOVÉ ROZMERY KOTVIACÍCH PLATNÍ PODĽA VÝKRESU !!!
- V ROHOCH SÚ ZTROJENÉ KOTEVNÉ PLATNE

TR. BETÓNU : C16/20 (B15)
OCEL : 10505 (R)

Názov stavby Miesto	Viacúčelové ihrisko 18 x 33 m VZOROVÝ PROJEKT		
Stupeň			
Investor stavby			
Hlavný inžinier projektu			
Zodpovedný projektant		Dátum	
Vypracoval		Mierka	1 : 100
Profesia	Architektonicko - stavebné riešenie	Formát	4 A4
Obsah	Pôdorys základov	Výkres D	04

TLAˇ%Ø 1 : 100 A2

- ZÁKLADOVÁ PäTKA 1000 mm - 8 ks DEBNIACE TVAROVKY hr. 300 mm
  - počet pätiek: ŠTANDARD 1000 mm = 36 ks - 288 ks DT300; ROHOVÉ 6 ks - 64 ks DT300
  - armovať Ø 8 mm dl.1000 mm - 10 ks - 0,395 kg/bm = 3,95 kg (vodorovne a zvislo) a zaliať betónom
  - počet pätiek = 42 ks - 3,95kg/ks x 42 = 165,90 kg