


ÚZEMIE ORBE  
 DRUH POVRCHU  
 VZDLIENOSTI SÁCHET  
 OZNAČENIE SÁCHET  
 SMEROVÉ POMERY

M 1:500/1:100

### Kan. zberač AA

HĽBA VÝKOPU  
 KÓTA DNA PORUBIA  
 KÓTA PŮVODNEHO TERÉNU  
 PORUBNÁVACIA ROVINA  
 STANČENIE (km/m)

PROFIL (km) - MATERIÁL - DĹŽKA (m)  
 SKLON (promile) - DĹŽKA (m)  
 UL. OČENE  
 KAPACITNY PRETOK (l/s) - RÝCHLOSŤ (m/s)  
 SKUTOČNÝ PRETOK (l/s) - RÝCHLOSŤ (m/s)

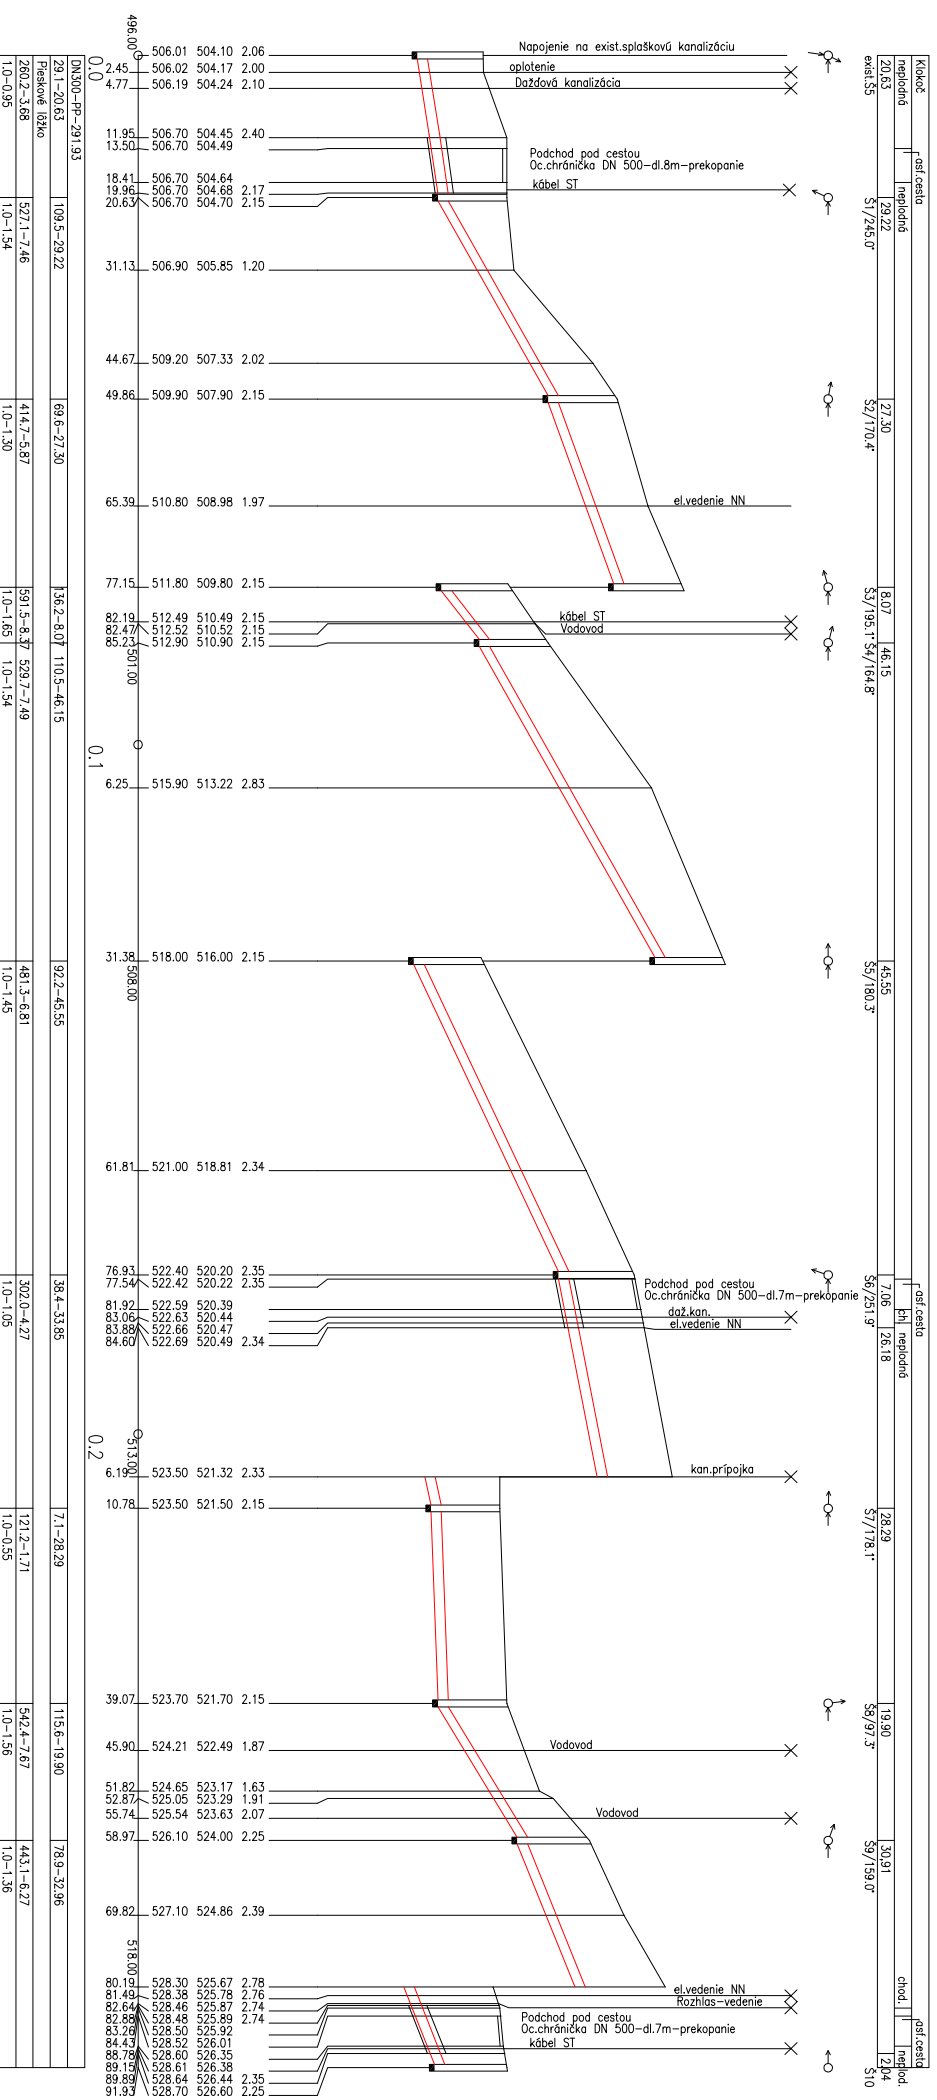

|             |                  |              |                 |              |                    |
|-------------|------------------|--------------|-----------------|--------------|--------------------|
| Vypracoval: | Ing. Kollár      | Zodp. proj.: | Ing. Kollár     | Firma:       | INGPAK H&K, s.r.o. |
| Kresil:     | EPSON COLOR 1520 | Hlp.:        | Ing. Hovody     | Objekt:      | BANSKÁ BYSTRICA    |
| Okraj:      | Deno             | Kraj:        | Banskobystrický | Datum:       | 5. 11. 2013        |
| Stavba:     | Obec Klokoc      |              |                 | Stupeň:      | 05 - 1015          |
|             |                  |              |                 | Merka:       | 1:500/100          |
|             |                  |              |                 | Arch. číslo: | Číslo prílohy      |
|             |                  |              |                 |              | 3.                 |

### KLOKOČ, kanalizácia

POZDĽŽNY PROFIL