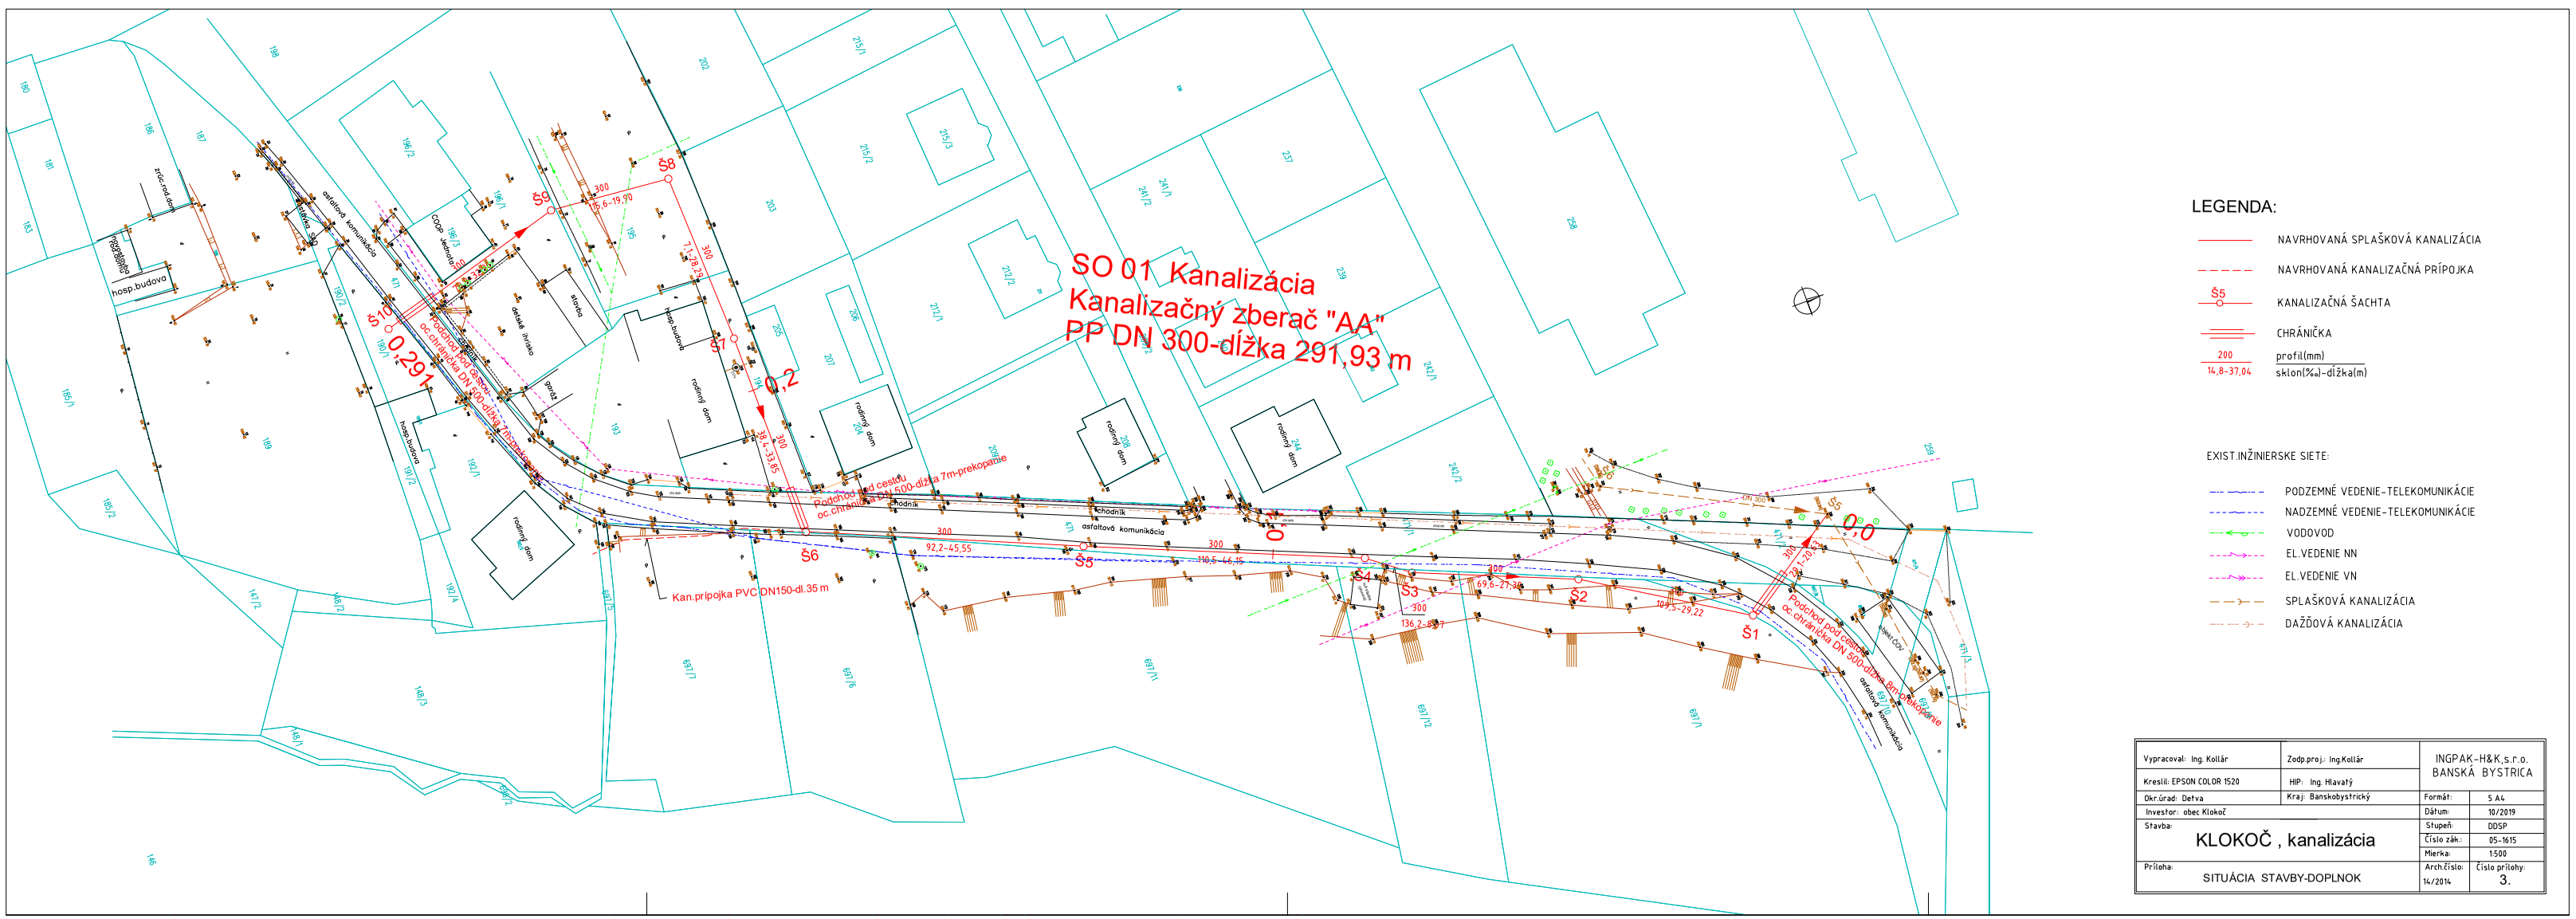

Vypracoval: Ing. Kollár	Zodp.proj.: Ing.Kollár	INGPAK-H&K,s.r.o. BANSKÁ BYSTRICA	
Kreslil: EPSON COLOR 1520	HIP: Ing. Hlavatý		
Okr.úrad: Detva	Kraj: Banskobystrický	Formát:	S A4
Investor: obec Klokoč		Dátum:	10/2019
Stavba: KLOKOČ , kanalizácia		Stupeň:	DDSP
		Číslo zák.:	05-1615
		Mierka:	1:500
Príloha: SITUÁCIA STAVBY-DOPLNOK		Arch.číslo: 14/2014	Číslo prílohy: 3.