



REZ : C - C

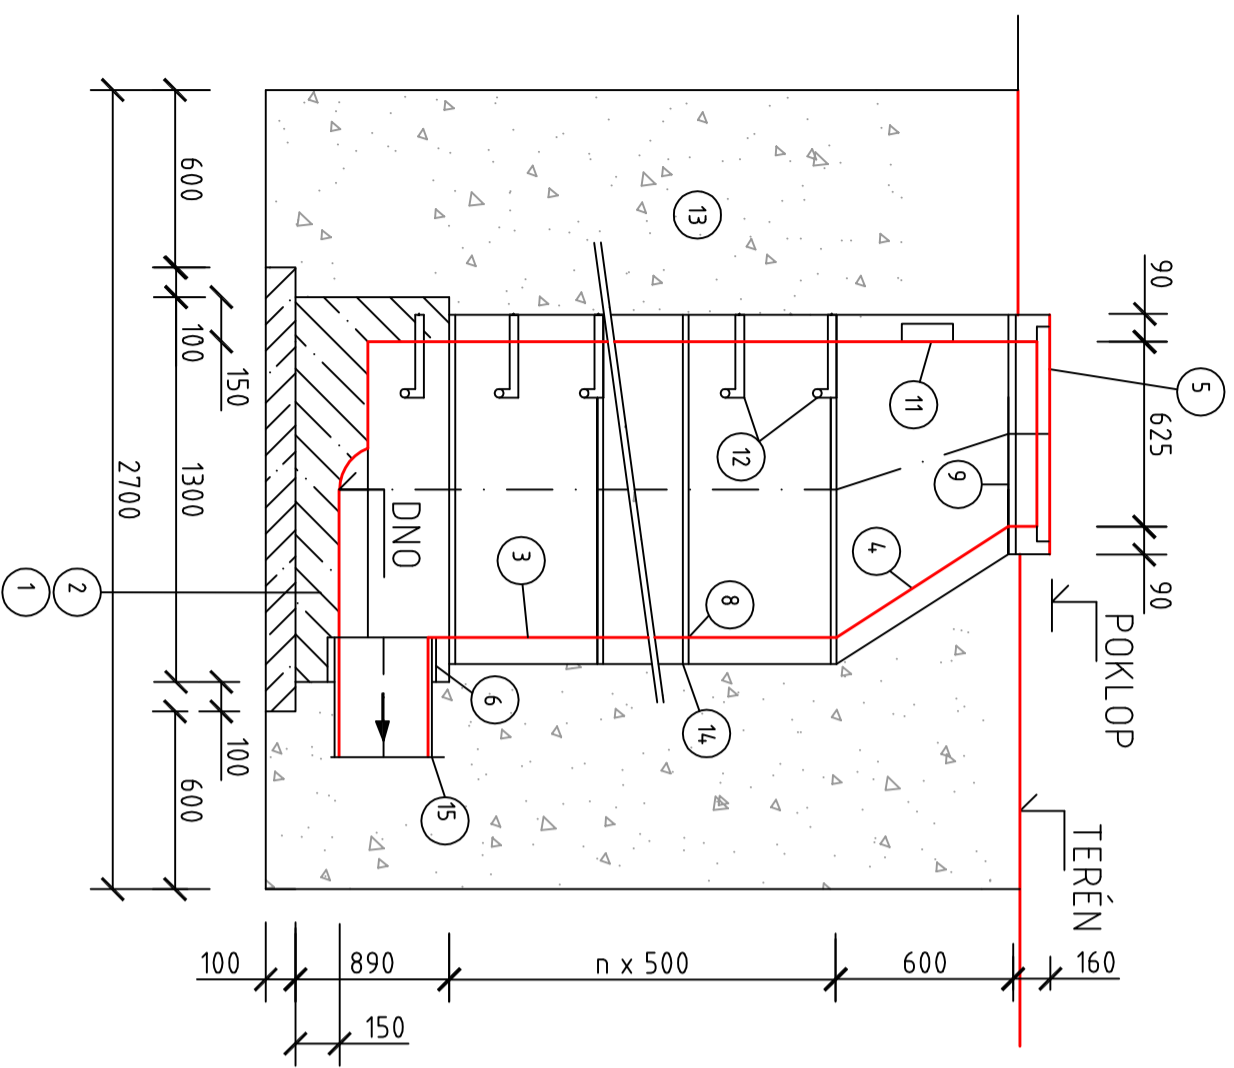

KANALIZAČNÉ STUPADLO:

POZNÁMKA: VZDIALENOSŤ STUPADIEL JE 300mm

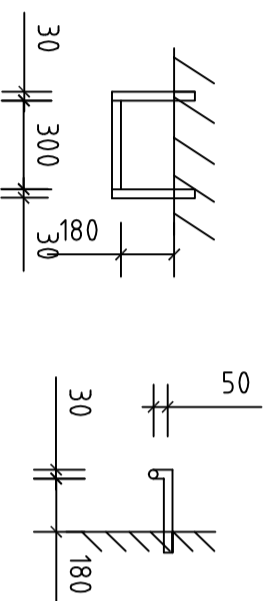

LEGENDA :

OZN.	POPIS
1	PODKLADNÝ BETÓN - C12/15
2	PREFABRIKOVANÉ ŠACHTOVÉ DNO SU-M-800
3	ŠACHTOVÁ SKRUŽ TBS 1000/500-6
4	ŠACHTOVÁ SKRUŽ TBS 1000/625-SS
5	BETÓNOVÝ POKOP DN 600
6	ODTOK PP DN 300
7	PRÍTOK PP DN 300
8	GUMOVÉ TESNENIE
9	VYROVNÁVACÍ PRSTENEC
11	KAPSOVÉ STUPADLO-súčasť prefabrikovanej skruže
12	KANOCÉLOVÉ STUPADLO POGUMOVANÉ-súčasť prefabrikovanej skruže
13	ZÁSYP VÝKOPOVÝM MATERIÁLOM
14	VODOTESNÝ TMEL
15	ŠACHTOVÁ PRECHODKA DN 200-súčasť prefabrikovaného dna

Vypracoval: Ing. Kollár	Zodp.proj.: Ing.Kollár	INGPAK-H&K,s.r.o. BANSKÁ BYSTRICA
Kreslil: EPSON COLOR 1520	HIP: Ing. Hlavatý	
Okr.úrad: Detva	Kraj: Banskobystrický	
Investor: obec Klokoč		
Stavba:	KLOKOČ, Kanalizácia	
Príloha: SO 01-Kanalizácia	KANALIZAČNÁ ŠACHTA-LOMOVA	
	Formát: 2 A4	
	Dátum: 06/2014	
	Stupeň: DSP	
	Číslo zšk.: 03-1441	
	Mierka: 1:25	
	Arch.číslo: 14/2014	Číslo prílohy: 8