PODCHOD POD CESTOU
KM 0,28288-0,28989

SITUÁCIA :

M - 1:250

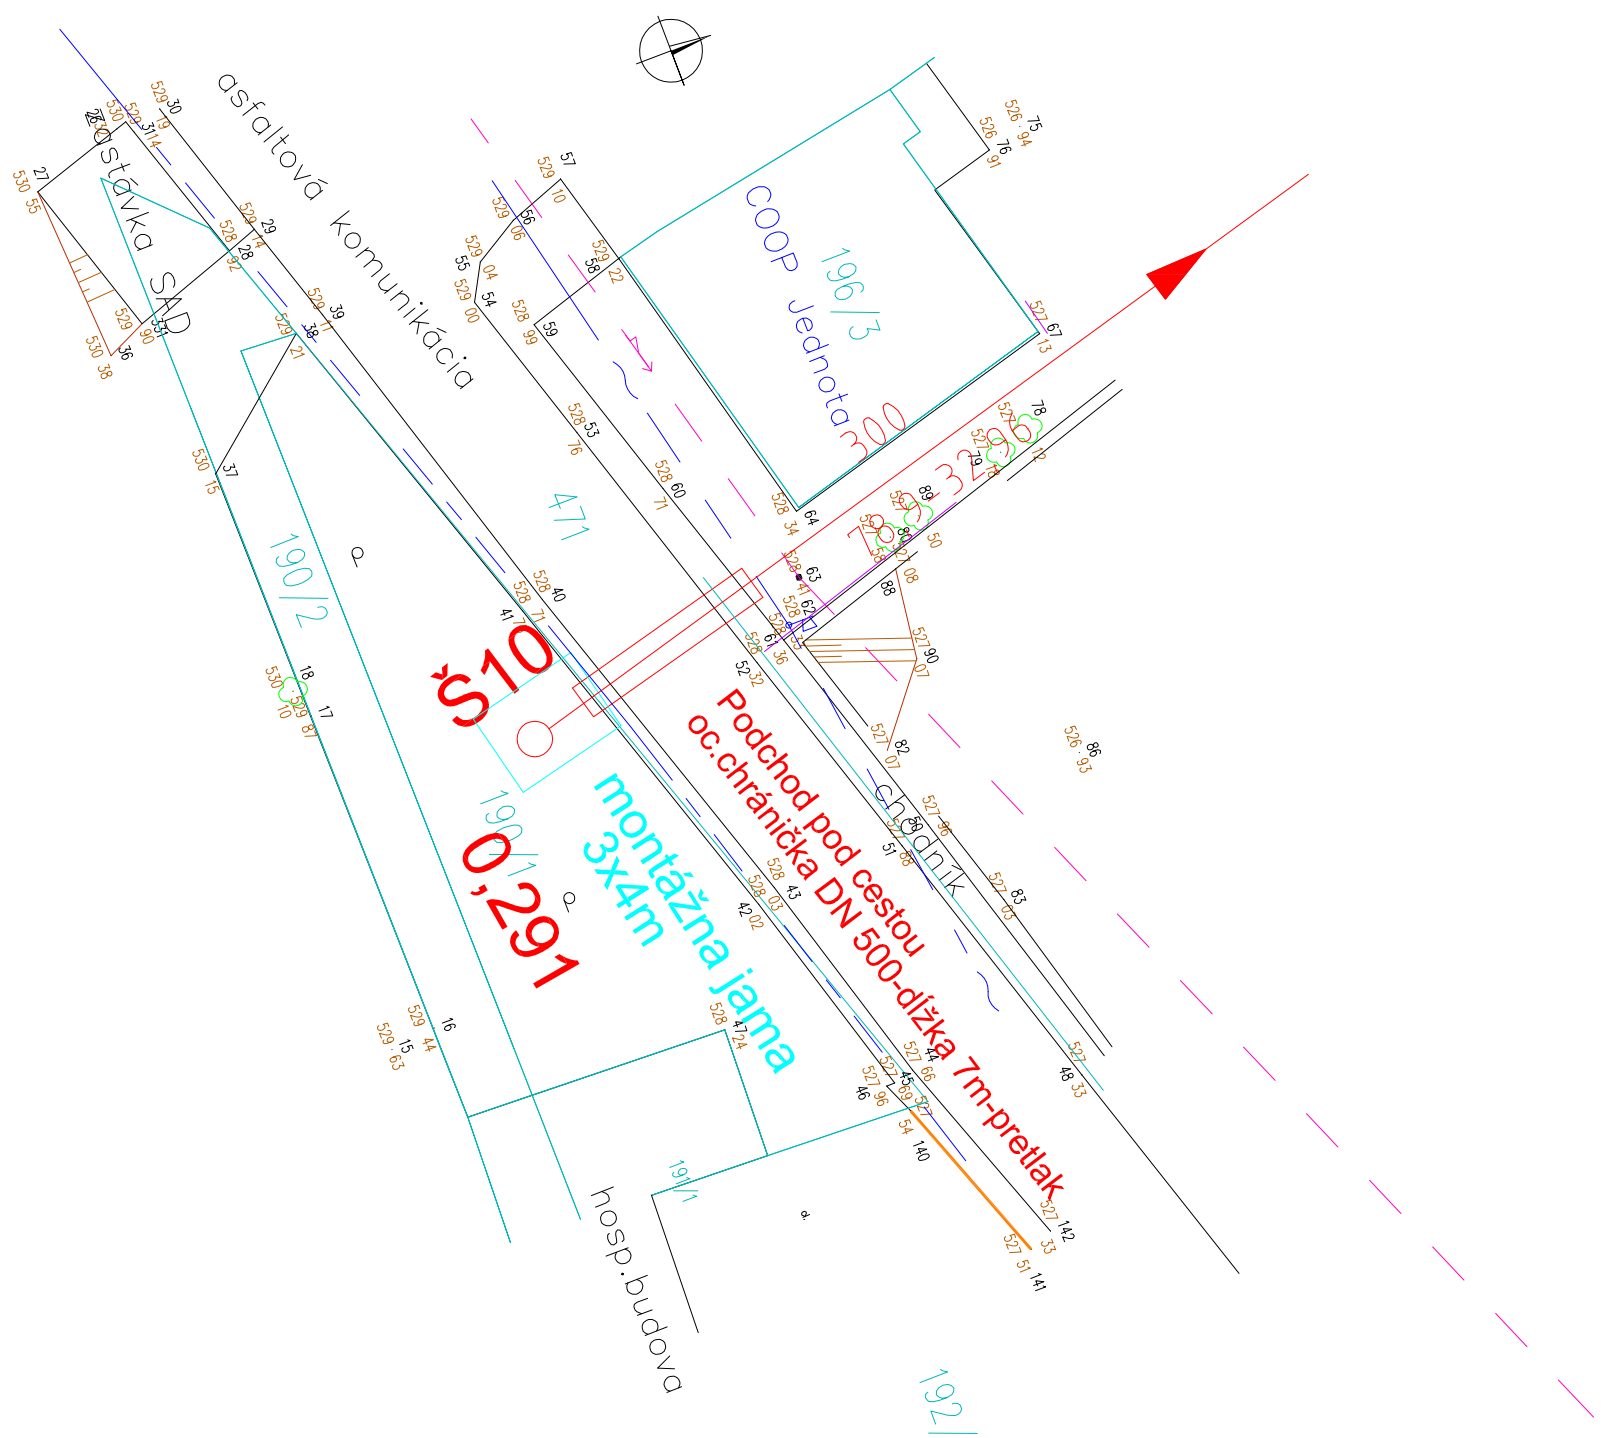

POZDĽŽNY REZ :

M - 1:100

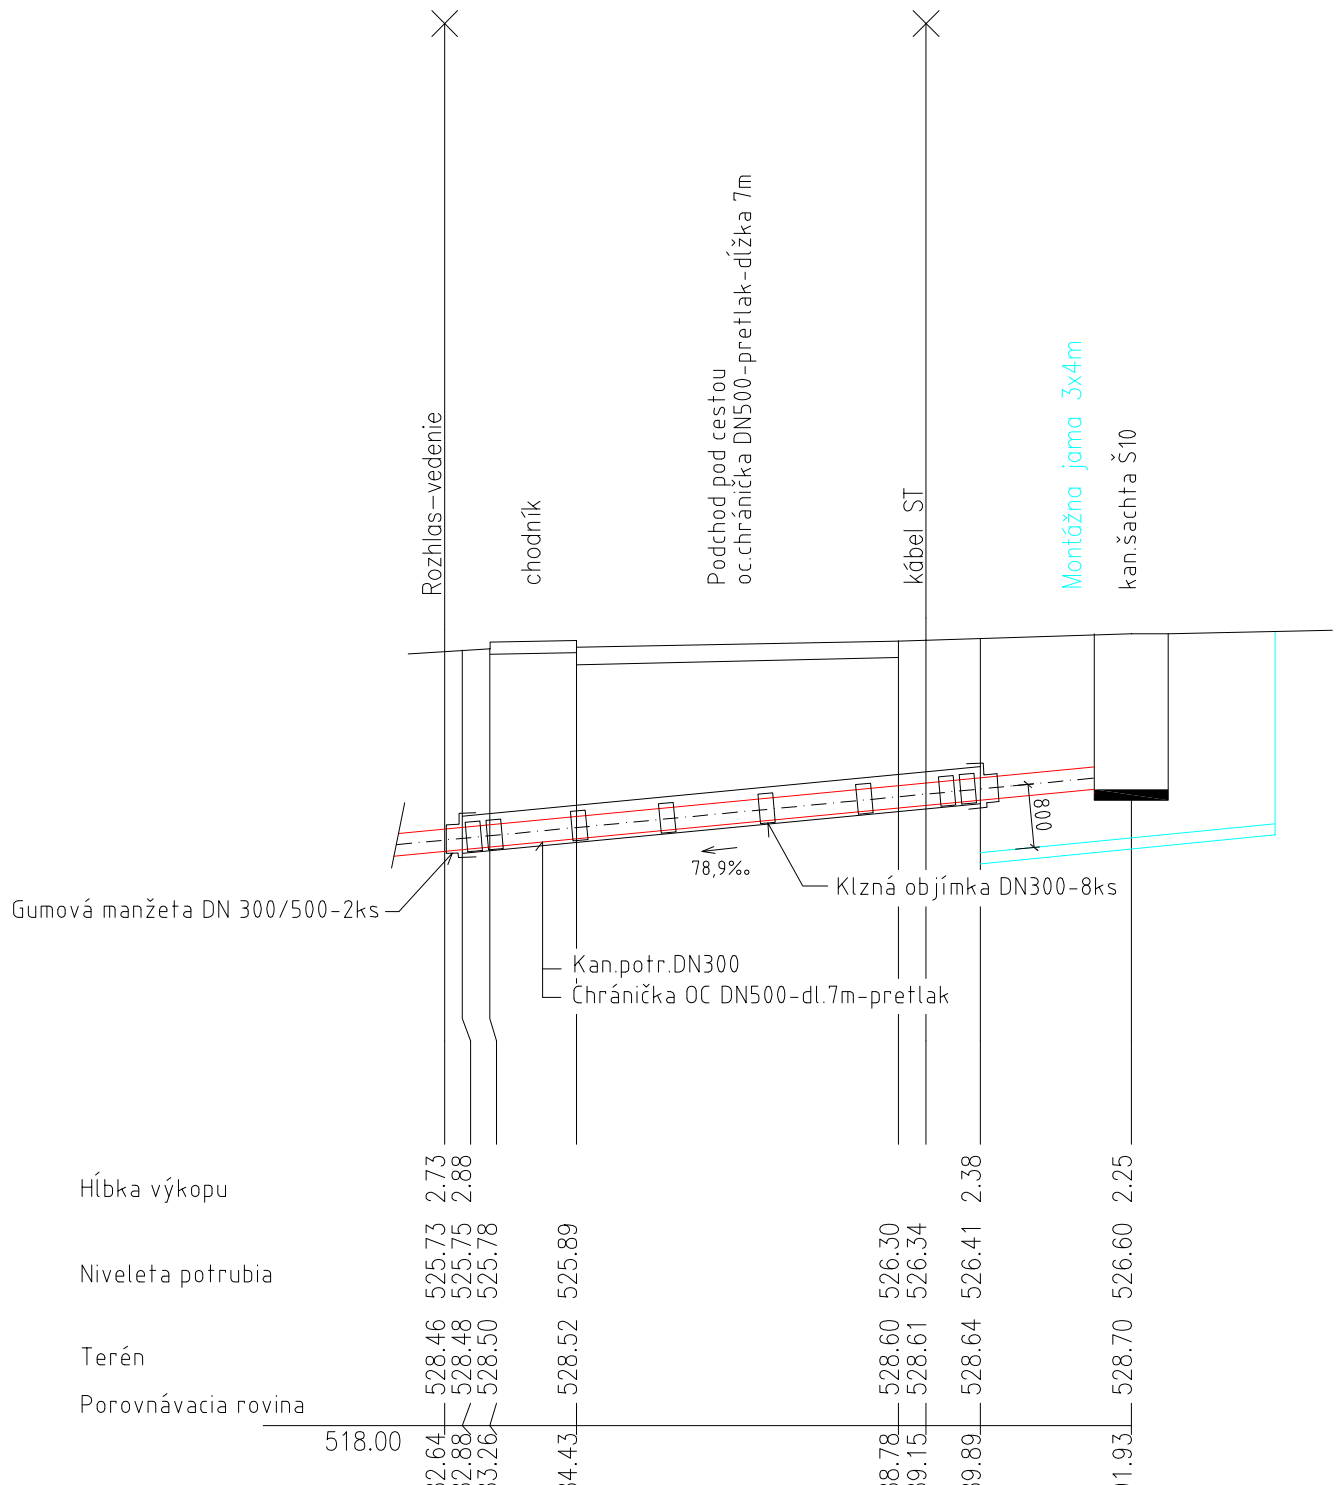

PRIEČNY REZ:

M - 1:20

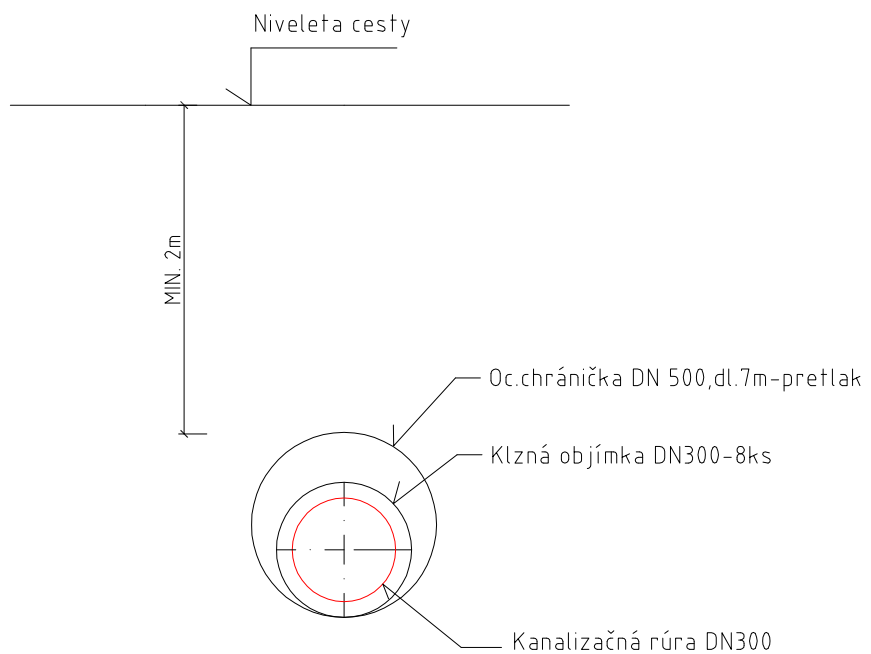

3/3

Arch.číslo:	Číslo prílohy:
14/2014	9.