


ÚZEMIE ORCE  
 DRUH PŮVRCHU  
 VZDIALENOSŤ SAČHIET  
 OZNAČENIE SAČHIET

SMEROVÉ POMERY

M 1:500/1:100

# Kan.zberač AA

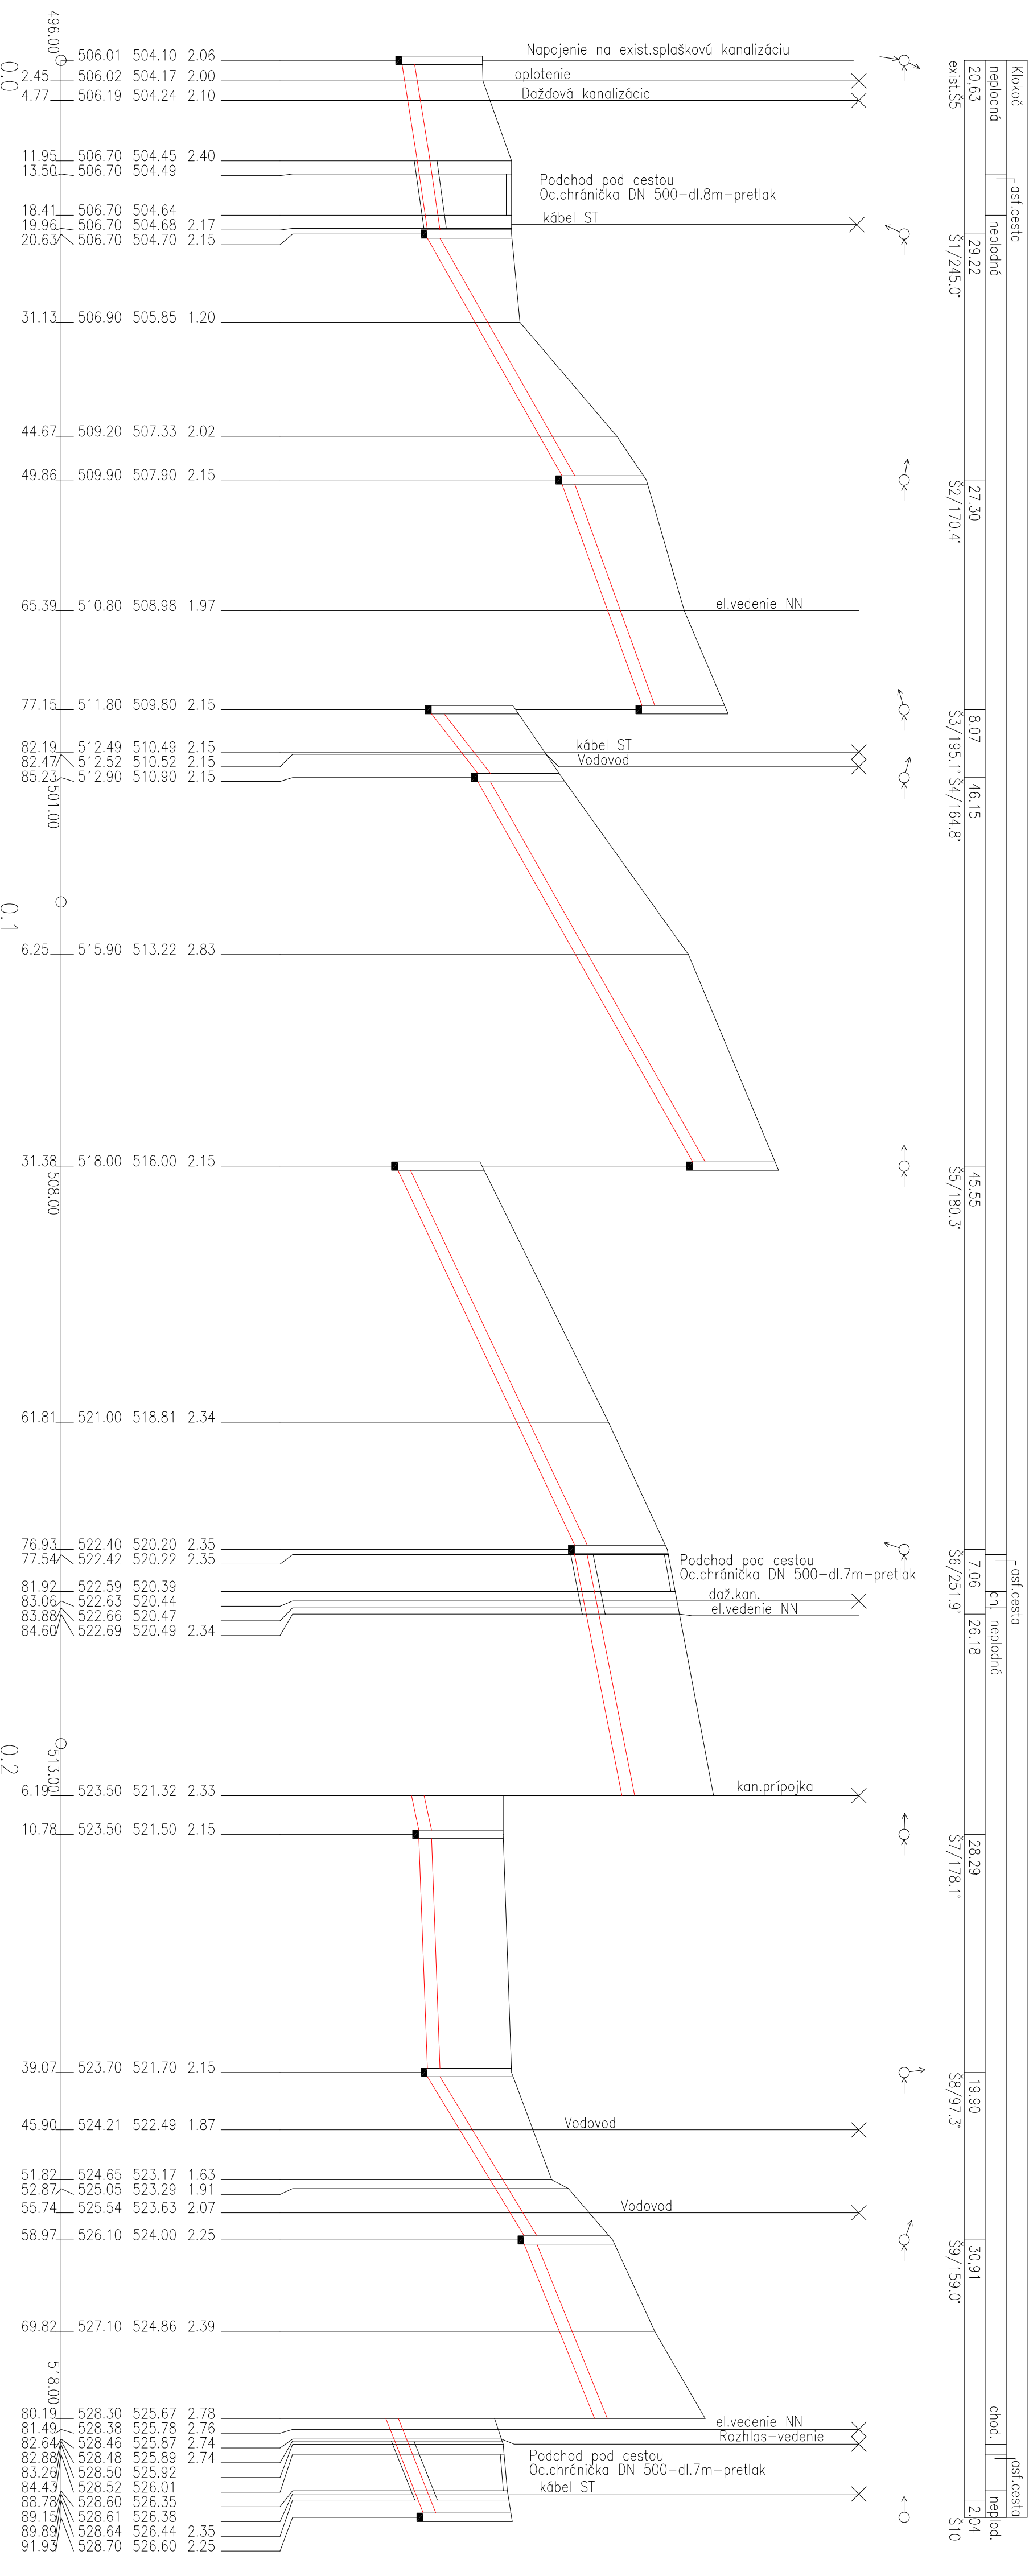

HĽBKÁ VÝKOPU  
 KÓTA DŇA POTRUBIA  
 KÓTA PŮVODNÉHO TERÉNU  
 POROVNÁVACIA ROVINA  
 STANIČNIE [km/m]

DN300-PP-291,93	291-20,63	109,5-29,22	69,6-27,30	36,2-8,07	110,5-46,15	92,2-45,55	38,4-33,85	7,1-28,29	115,6-19,90	78,9-32,96	518,00	
2,45	506,01	504,10	2,06	11,95	506,70	504,45	2,40	18,41	506,70	504,64	2,17	31,13	506,90	505,85	1,20	44,67	509,20	507,33	2,02	49,86	509,90	507,90	2,15	65,39	510,80	508,98	1,97	77,15	511,80	509,80	2,15	82,19	512,49	510,49	2,15	85,23	512,52	510,52	2,15	85,23	512,90	510,90	2,15	6,25	515,90	513,22	2,83	31,38	518,00	516,00	2,15	61,81	521,00	518,81	2,34	76,93	522,40	520,20	2,35	77,54	522,42	520,22	2,35	81,92	522,59	520,39	2,34	83,06	522,63	520,44	2,34	83,88	522,66	520,47	2,34	84,60	522,69	520,49	2,34	6,19	523,50	521,32	2,33	10,78	523,50	521,50	2,15	39,07	523,70	521,70	2,15	45,90	524,21	522,49	1,87	51,82	524,65	523,17	1,63	52,87	525,05	523,29	1,91	55,74	525,54	523,63	2,07	58,97	526,10	524,00	2,25	69,82	527,10	524,86	2,39	80,19	528,30	525,67	2,78	81,49	528,38	525,78	2,76	82,64	528,46	525,87	2,74	82,88	528,48	525,89	2,74	83,26	528,50	525,92	2,74	84,43	528,52	525,92	2,74	88,78	528,60	526,38	2,25	89,15	528,61	526,38	2,25	89,89	528,64	526,44	2,25	91,93	528,70	526,60	2,25

PROFIL [mm]-MATERIÁL-Dĺžka [m]  
 SKLON [promile]-Dĺžka [m]  
 ULIČNIE  
 KAPACITNÝ PRIETOK [l/s]-RÝCHLOSŤ [m/s]  
 SKUTOČNÝ PRIETOK [l/s]-RÝCHLOSŤ [m/s]

291-20,63	109,5-29,22	69,6-27,30	36,2-8,07	110,5-46,15	92,2-45,55	38,4-33,85	7,1-28,29	115,6-19,90	78,9-32,96	518,00
Pieskové lôžko	527,1-7,46	41,4-7-5,87	591,5-8,3	529,7-7,49	481,3-6,81	302,0-4,27	121,2-1,71	542,4-7,67	443,1-6,27	518,00
1,0-0,95	1,0-1,54	1,0-1,30	1,0-1,55	1,0-1,54	1,0-1,45	1,0-1,05	1,0-0,55	1,0-1,56	1,0-1,36	518,00

Vypracoval:	Ing.Kollár	Zodp.proj.:Ing.Kollár	INGPAK H&K,s.r.o.
Kreslil:	ERSON COLLR 1520	HPP:	Ing. Hlavatý
Okr.drad:	Detvo	Kroj:	Banskobystrický
Investor:	Obec Kľokáč	Farmat:	5 A4
Stavov:		Dátum:	06/2014
		Stupeň:	DSP
		Číslo zdv.:	03-1441
		Merka:	1:500/100
Priloha: SO 01	Kanalizácia	Arch.kreslo:	Číslo prilohy:
			<b>5.</b>

## POZDĽŽNÝ PROFIL