


SO 01 Kanalizácia

Kanalizačný zberač "AA"

PP DN 300-dĺžka 291,93 m

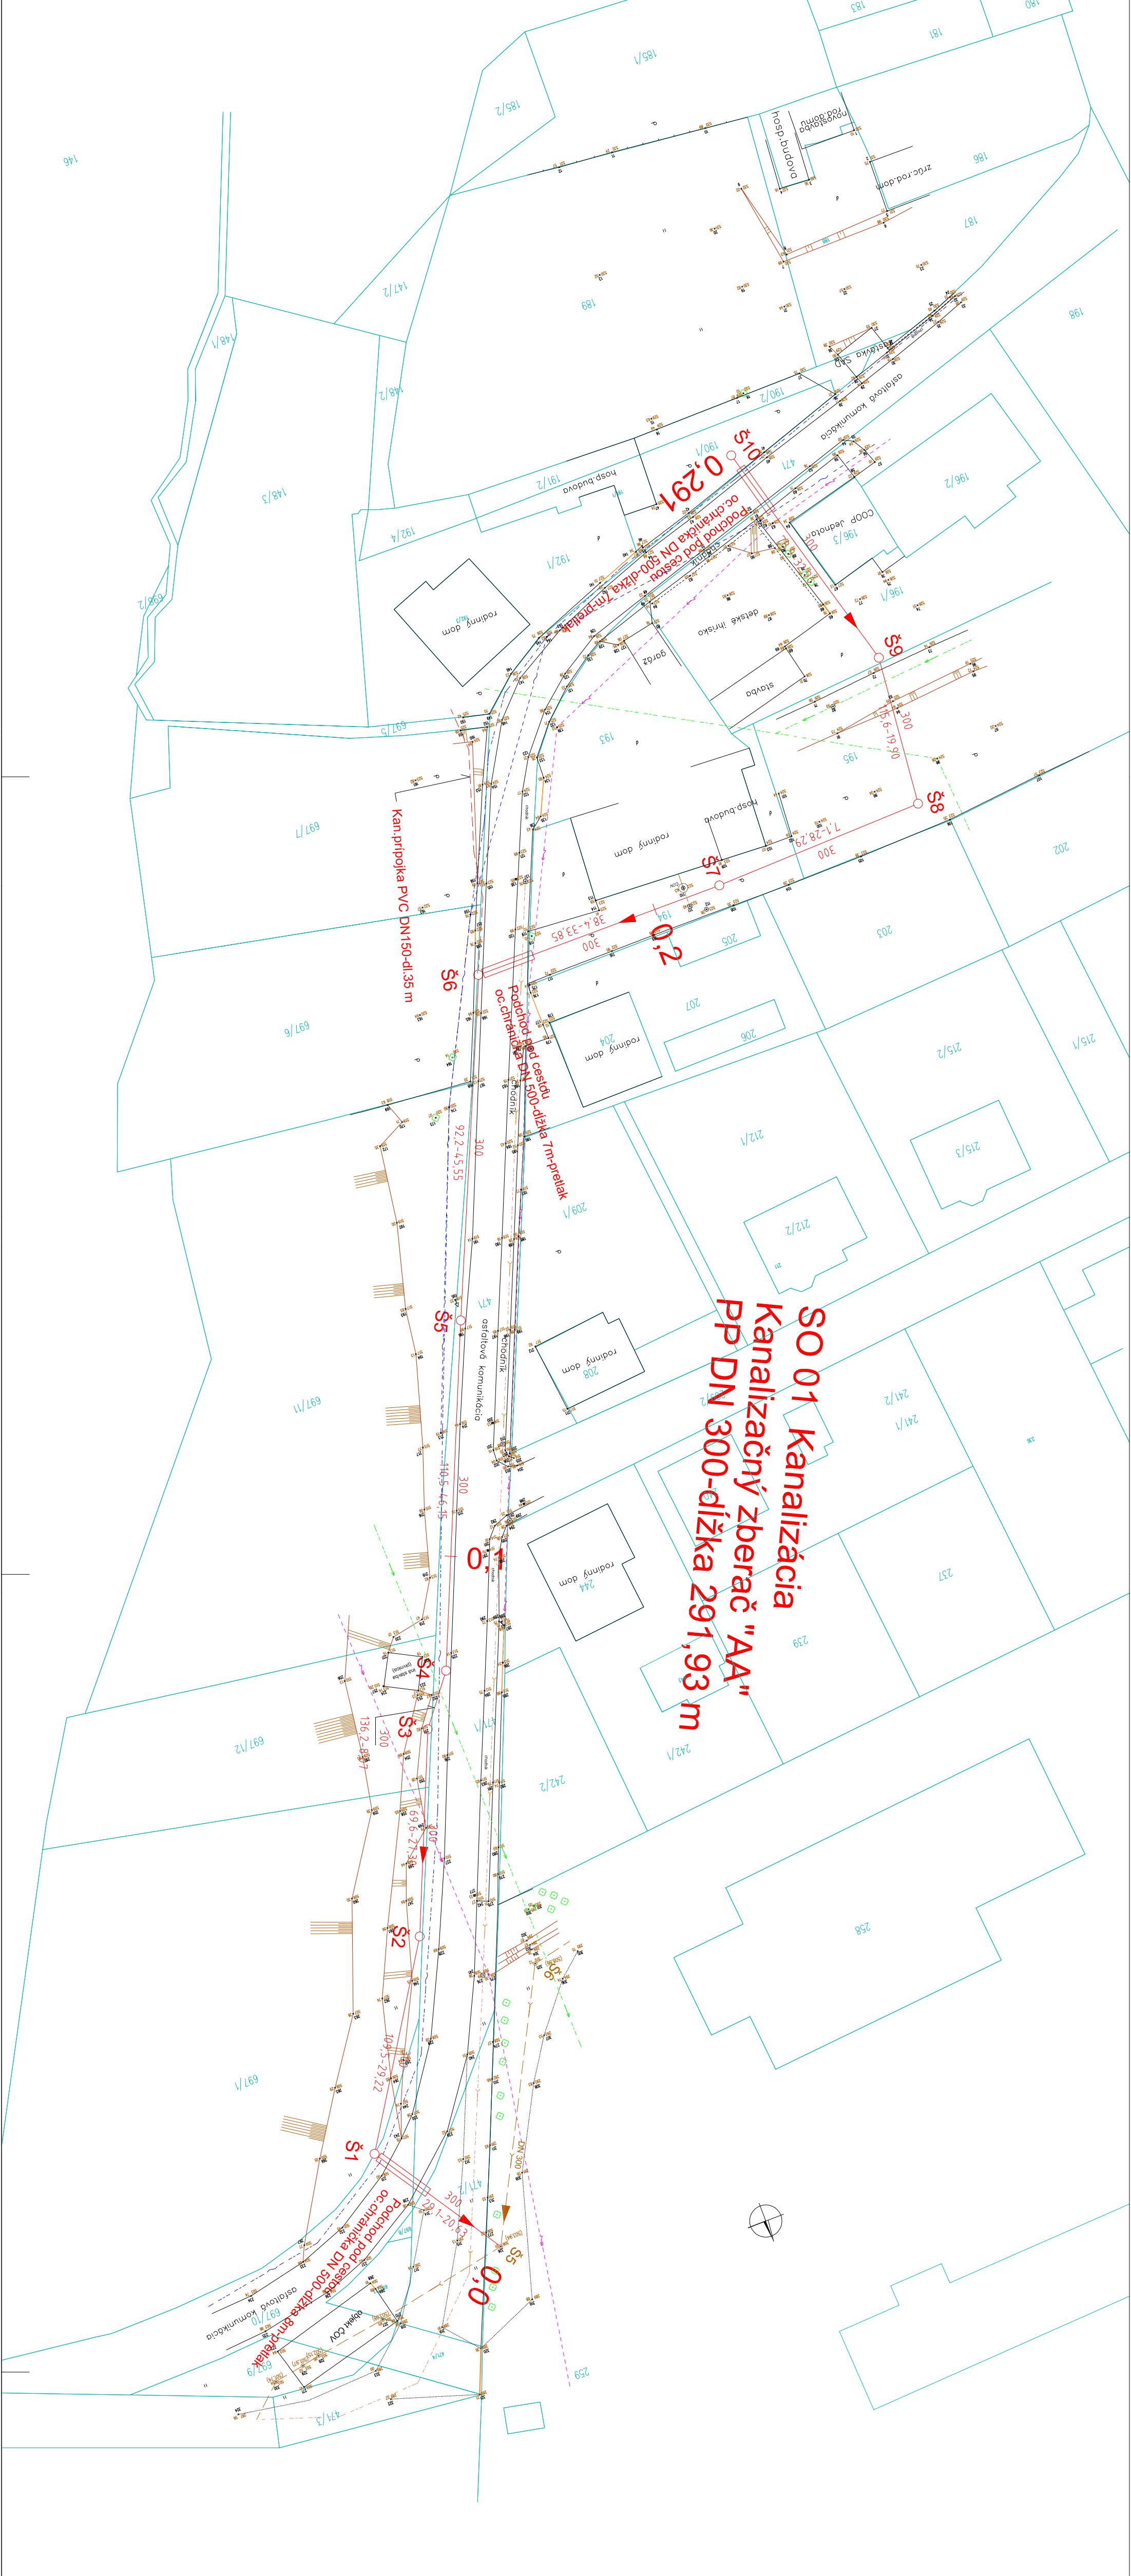

LEGENDA:

- NAVRHOVANÁ SPLAŠKOVÁ KANALIZÁCIA
- NAVRHOVANÁ KANALIZAČNÁ PRÍPOJKA
- Š— KANALIZAČNÁ ŠACHTA
- CHRÁNIČKA
- profil (mm)
- sklon (%o) - dĺžka (m)

EXIST. INŽINERSKE SIETE:

- PODZEMNÉ VEDENIE - TELEKOMUNIKÁCIE
- NADZEMNÉ VEDENIE - TELEKOMUNIKÁCIE
- VODOVOD
- EL. VEDENIE NN
- EL. VEDENIE VN
- SPLAŠKOVÁ KANALIZÁCIA
- DAŽBOVÁ KANALIZÁCIA

Vypracoval: Ing. Kollár	Zodp. proj.: Ing. Kollár	INGP AK - H&K, s. r. o.
Kreslil: EPSON COLOR 1520	HIP: Ing. Hlavatý	BANSKÁ BYSTRICA
Okružná: Deiva	Kraj: Banskobystrický	
Investor: obec Kľočec	Formát: 5 A4	
Stavba:	Dátum: 06/2014	
	Stupeň: OGP	
	Číslo zák.: 03-14.1	
	Mierka:	1:500
Príloha:	Arch. číslo:	Číslo prílohy:
	14./2014	3.

KĽOČEC, kanalizácia

SITUÁCIA STAVBY